


Plan en élévation - Après travaux

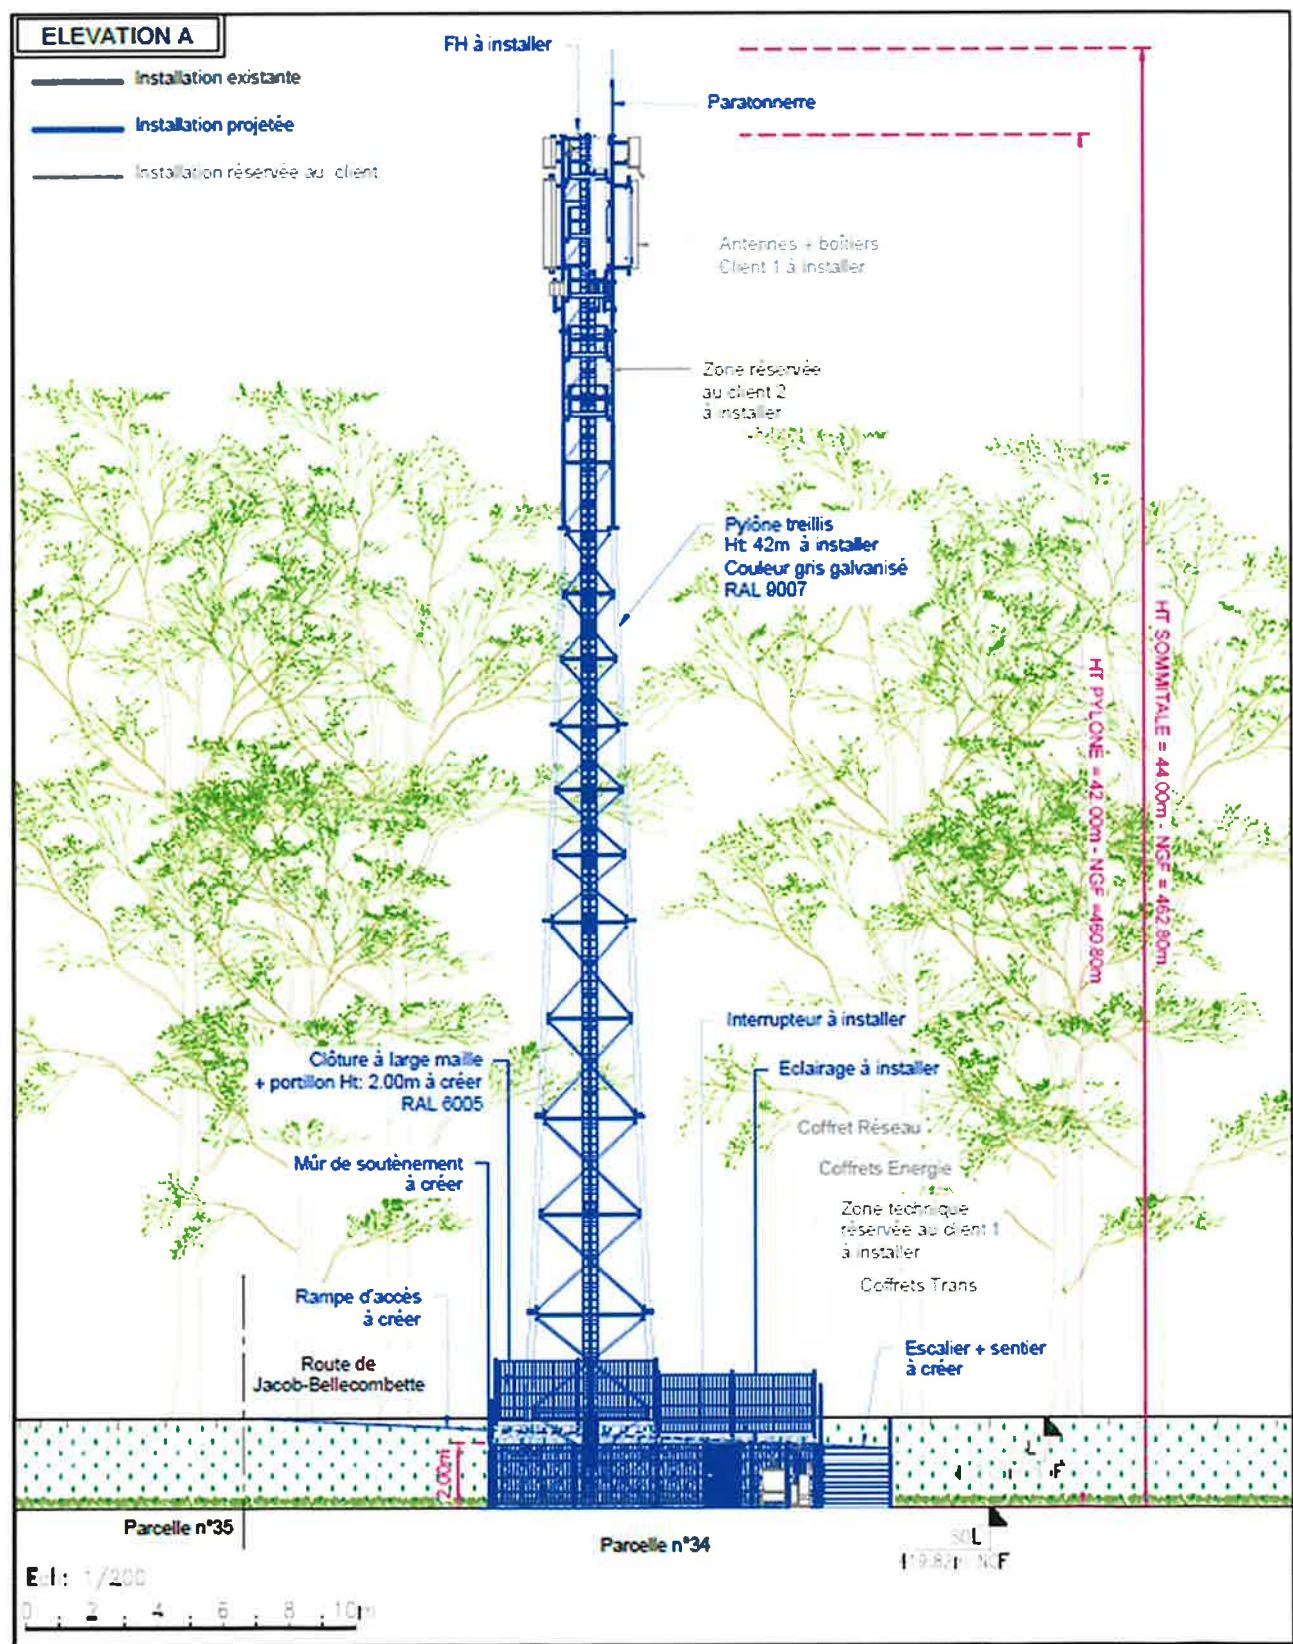

Plan en élévation - avant travaux

